



AKTA HAKMILIK STRATA 1985

Borang 4e

(Jadual Keenam)

HAKMILIK STRATA

NO. HAKMILIK	NO. BANGUNAN	NO. TINGKAT	NO. PETAK
Geran 47691	M1	27	336

Cukai : RM110.00
Pegangan untuk selama-lamanya
Negeri : WILAYAH PERSEKUTUAN KUALA LUMPUR
Daerah : Kuala Lumpur
Bandar : Bandar Kuala Lumpur
No. Lot : Lot 1288 Seksyen 57
Luas Petak : 86 Meter Persegi
Petak Aksesori :
Jumlah Luas Petak Aksesori :
Unit Syer Petak : 92
No. Pelan Strata Yang Diperakui : PA(B)125563-28
No. Rekod Daftar Strata Berkomputer : 2985

Petak dan petak aksesori (jika ada) yang tersebut di atas yang terletak di atas tanah ini adalah dipegang bagi tempoh hakmilik itu sepenuhnya oleh pemilik yang pada masa itu dinamakan dalam rekod ketuanpunyaan di dalamnya, tertakluk kepada Akta, kepada peruntukan kaedah-kaedah yang dibuat di bawahnya dan terutama sekali kepada memorial, pengendorsan dan catatan-catatan lain. Apa-apa urusan niaga berhubung hakmilik strata ini adalah tertakluk kepada sekatan dan syarat yang dinyatakan di dalamnya.

Menurut kuasa hakmilik ini, pemilik tersebut juga menikmati hak mengundi dalam perbadanan pengurusan yang berkadaran dengan unit - unit syer bagi petak ini sebagaimana yang dinyatakan, berhubung dengan jumlah unit syer.

Bertarikh pada 30 Januari 2015

.....t.t.....

Pendaftar

Pelan bagi petak dan petak aksesori (jika ada), bagi tujuan pengenalanpastian, dilampirkan pada Borang Se.

0197125

ID Hakmilik : 140044GRN00047691/M1/27/336
Tarikh : 11/03/2024
No. Versi : 2
Muka Surat : 1 | 2

SYARAT NYATA

Hotel Suites

SEKATAN KEPENTINGAN

REKOD PERBADANAN PENGURUSAN

PERBADANAN PENGURUSAN ONE @ BUKIT CEYLON
NO. 1, "HOTEL BUKIT CEYLON", LORONG CEYLON, 50200 KUALA LUMPUR, WILAYAH PERSEKUTUAN KUALA LUMPUR

REKOD KETUANPUNYAAN

KOH HENG JIN HOLDINGS SDN. BHD, No. Syarikat : 197901008224, Akta Syarikat 1965, 1/1 Bahagian
NO. 4, JALAN TUN HS LEE, 50000 KUALA LUMPUR, WILAYAH PERSEKUTUAN KUALA LUMPUR

REKOD URUSAN

PERKARA LAIN YANG MELIBATKAN HAKMILIK

Cukai petak dikenakan RM110.00 menurut
No. Warta P.U. (A) 27 bertarikh 28 Januari 2020
mulai dari 01 Januari 2020 dan Seksyen 4C, Akta Hakmilik Strata 1985
No. Warta P.U. (B) 380 bertarikh 08 Ogos 2019



Pendaftar

ID Hakmilik	:	140044GRN00047691/M1/27/336
Tarikh	:	11/03/2024
No. Versi	:	2
Muka Surat	:	2 2

BORANG Se

[Jadual Keenam]

PELAN HAKMILIK STRATA

Saya memperakui bahawa pelan yang dilampirkan di sini adalah salinan benar pelan strata yang diperakui yang dikecilkan bagi *petak/~~blok sementara~~ di atas tanah ini; dan telah disahkan dengan sempurna di bawah tandatangan digital Pendaftar.

*No. Petak / Blok Sementara	:	336
**No. Petak Aksesori	:	Tiada
Negeri	:	WILAYAH PERSEKUTUAN KUALA LUMPUR
Daerah	:	Kuala Lumpur
*Bandar/ Pekan/Mukim	:	Bandar Kuala Lumpur
No.Hakmilik	:	Geran 47691
No.Lot	:	Lot 1288 Seksyen 57
No.Helaian	:	
No.Pelan Strata Yang Diperakui	:	PA(B)125563-28
No.Rekod Daftar Strata Berkomputer	:	2985

Bertarikh pada 26 Julai 2017




Pendaftar


Pelan yang ditunjukkan mungkin tidak mengikut skala sebenar.

WILAYAH PERSEKUTUAN
KUALA LUMPUR
BANDAR KUALA LUMPUR
SEKSYEN 57
LOT 1288 (PA 107258)
NOMBOR HAKMILIK GRN 47691
KELUASAN LOT = 1566 m²

SKALA 1 : 1000
SKIM 3108

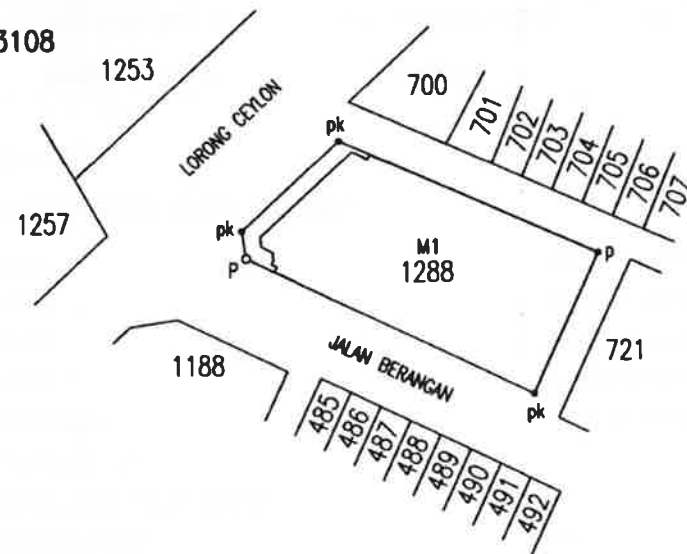

KERATAN TEGAK BANGUNAN M1
SKALA 1 : 500

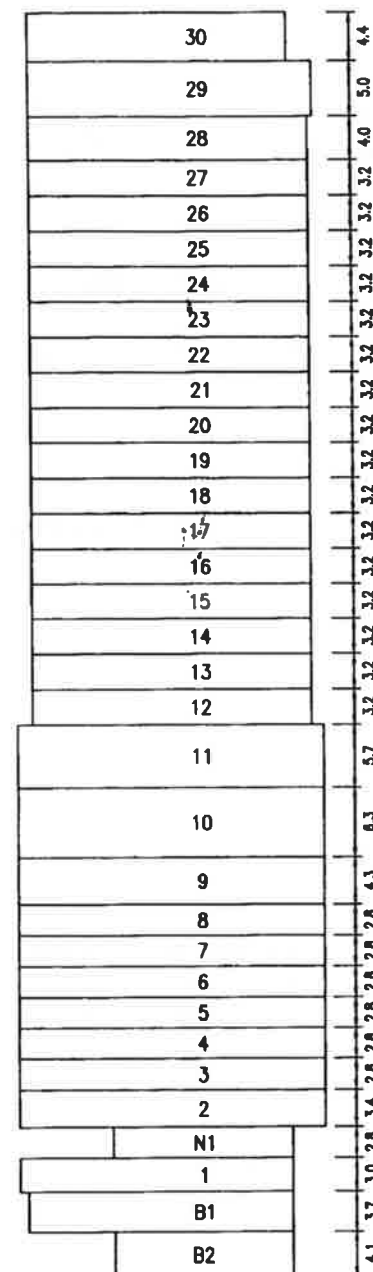


PETUNJUK :-
Sa = SALURAN PAIP

JADUAL STRATA

Bangunan M1 : PA(B) 125563-01 hingga 125563-31					
Tingkat	Petak	PA(B)	Petak Aksesori	PA(B)	Unit Syer
27	316	125563-28	-	-	76/18390
27	317	125563-28	-	-	46/18390
27	318	125563-28	-	-	46/18390
27	319	125563-28	-	-	46/18390
27	320	125563-28	-	-	46/18390
27	321	125563-28	-	-	46/18390
27	322	125563-28	-	-	46/18390
27	323	125563-28	-	-	46/18390
27	324	125563-28	-	-	46/18390
27	325	125563-28	-	-	46/18390
27	326	125563-28	-	-	41/18390
27	327	125563-28	-	-	41/18390
27	328	125563-28	-	-	41/18390
27	329	125563-28	-	-	41/18390
27	330	125563-28	-	-	41/18390
27	331	125563-28	-	-	41/18390
27	332	125563-28	-	-	41/18390
27	333	125563-28	-	-	41/18390
27	334	125563-28	-	-	41/18390
27	335	125563-28	-	-	41/18390
27	336	125563-28	-	-	92/18390

PELAN LANTAI
BANGUNAN M1
TINGKAT 27
PETAK 316 HINGGA 336
SKALA 1:200

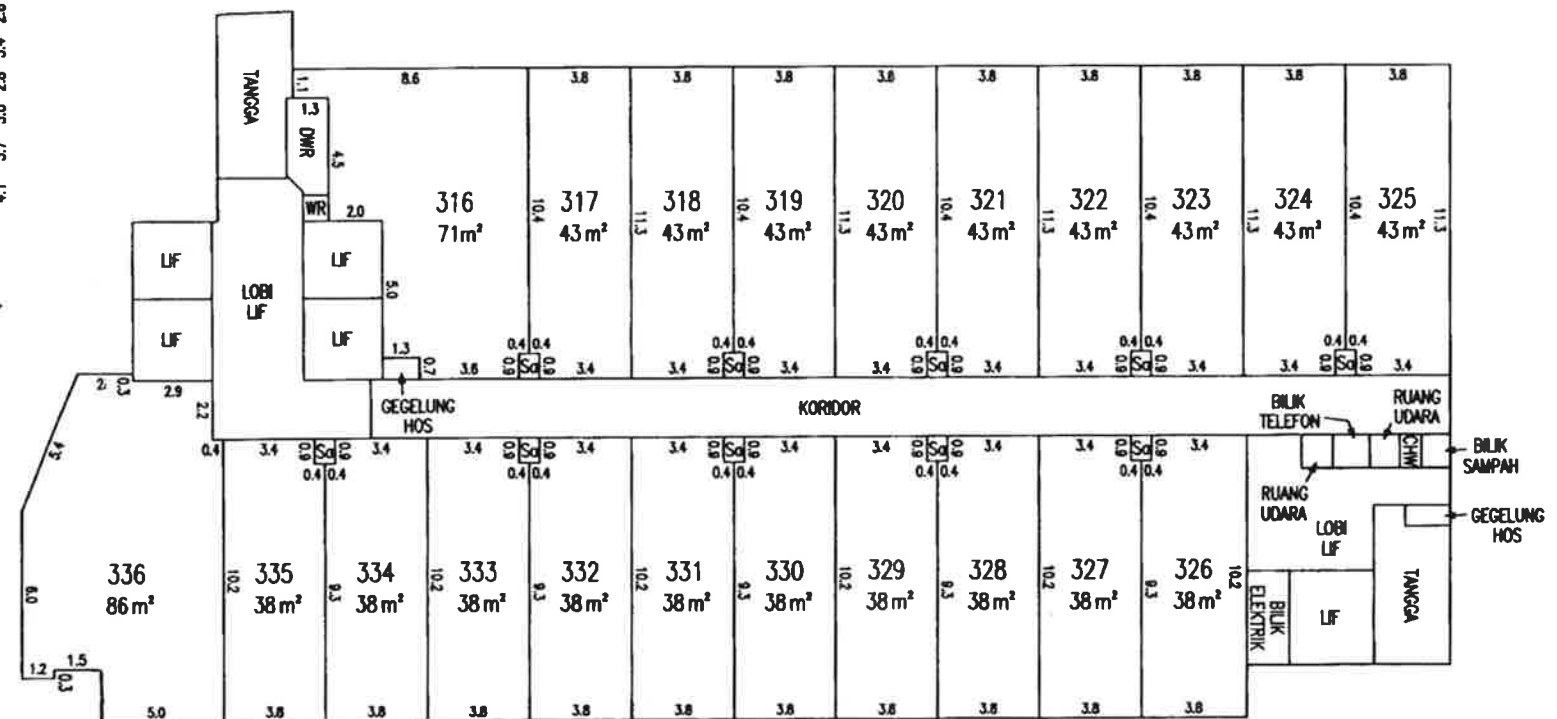

Adalah ditandatangani mengikut Seksyen 3 dalam Akta Pelan dan Dokumen Tanah dan Lombong (Salinan Fotograf) 1960 (Semakan 1990), bahawa ini telah salinan pelan PA(B) 125563-28 yang betul lagi benar yang telah dibuat pada 07.01.2015

(ABD MALIK BIN ABDUL LATIFF)
b.p. Pengarah Ukur dan Pemetaan
Wilayah Persekutuan Kuala Lumpur

Note:
Saiz PA(B) ini telah dikecilkan lebih kurang 90% daripada saiz asal

"Saya, DEVAN A/L SAMINATHAN, seorang Jurukur Tanah yang dilesen di bawah Akta Jurukur Tanah Berlesen 1958 (Akta 458), memperakui bahawa pengukuran darimana pelan ini telah disediakan, telah dijalankan dan ditanda di atas tanah oleh saya atau di bawah arahan saya sendiri secara langsung di lapangan semata-mata mengikut Peraturan-peraturan Jurukur Tanah Berlesen, dan bahawa pelan ini secara tepat mewakili pengukuran yang telah disempurnakan pada 10. FEBRUARI, 2014

Bahawa saya bertanggungjawab sepenuhnya ke atas salah betulnya ukuran ini.

Bertarikh 14 NOVEMBER 2014

Devan

Jurukur Tanah Yang Dilesen Di bawah Akta 458

FAIL UKUR PUBLWP 2038-2014

FAIL PEJ TANAH PTG/WP.20/3527/2014

PETA KADASTER 0556

BK 57716 & 57717

DILULUSKAN OLEH

MD ZAKI BIN AD WAHID
Pengarah Ukur dan Pemetaan
Wilayah Persekutuan
Kuala Lumpur

PA(B) 125563-28